


15.90
 3.30
 4.94
 50x70
 50x70
 60
 50x70
 3.16
 50x70
 2.40

11.30
 3.40
 2.80
 60x150
 2.60
 60x150
 1.30

1

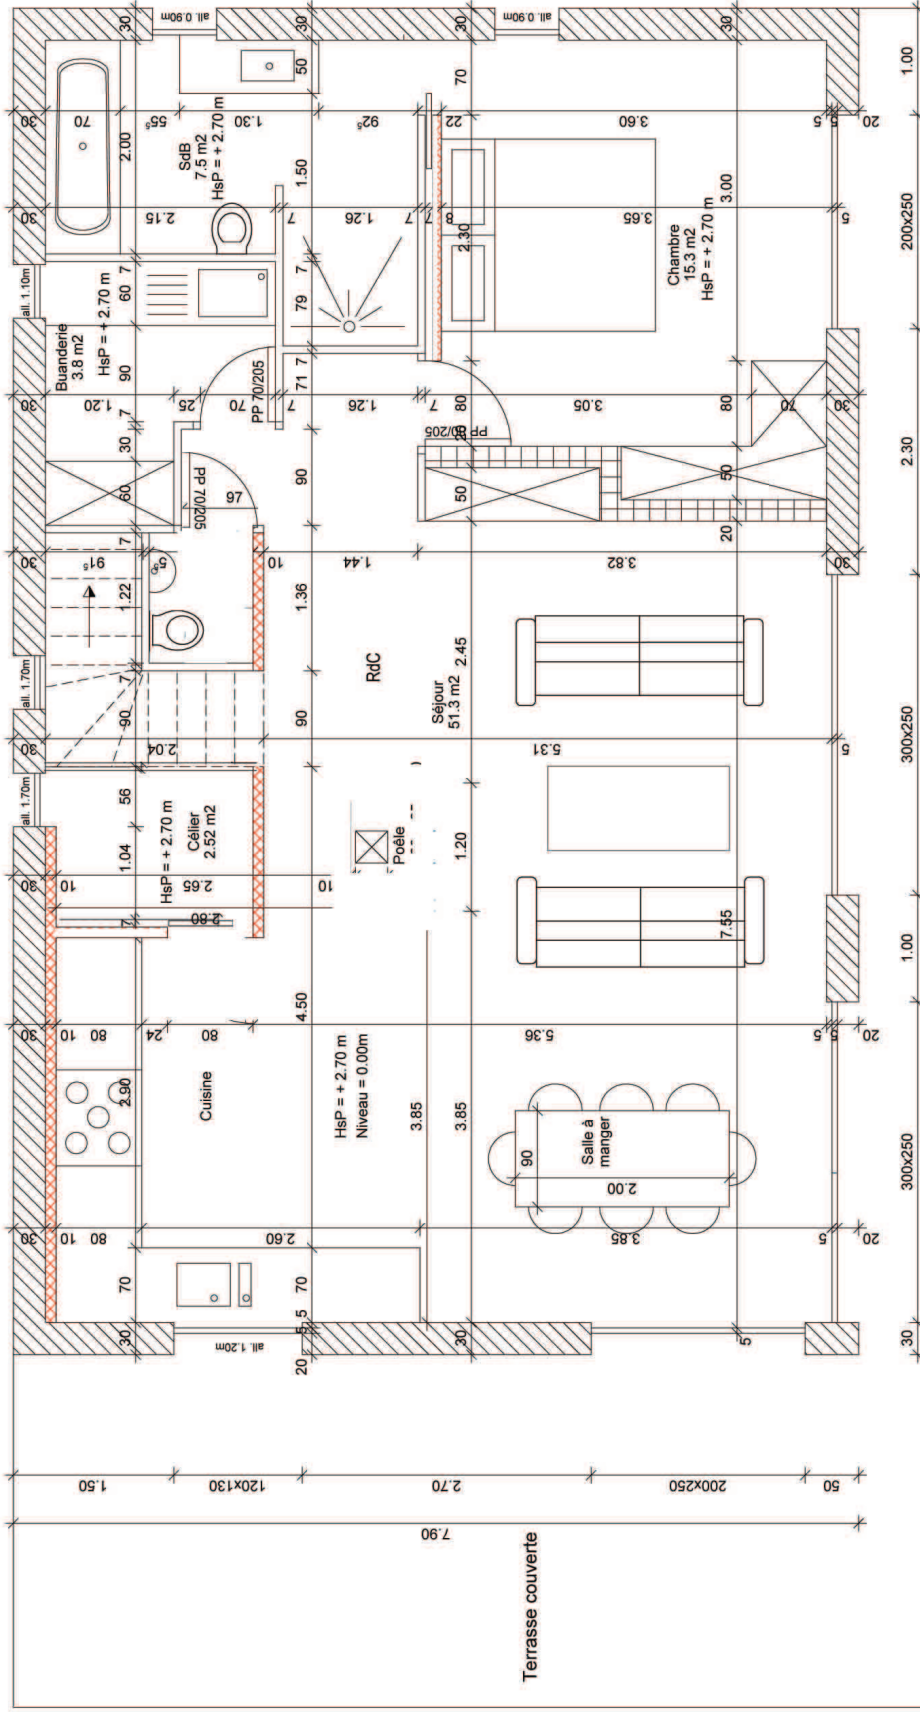

1.00
 200x250
 2.30
 3.82
 300x250
 12.60
 300x250
 1.00
 300x250

1

RdC

Terrasse couverte

Projet Goussargues KELLER Katrin Goussargues, 30630 Goudargues	
10.05.2017	Echelle 1/50
Format: A3	
Architecte d'intérieur: Katrin Keller	

Total RdC = 84.20 m²
 Total emprise au sol = 169.870 m²
 Surface habitable = 137.73 m²
 Vide d'escalier = 3.16 m²