


Projet: Aménagement d'une Salle de Bain  
chez M et Mm Busson, St Michel d'Euzet

KatrinB Designer d'Intérieurs Carme 30200 Sabran  
www.katrinbdesignerdinterieurs.com 06 48 87 24 45

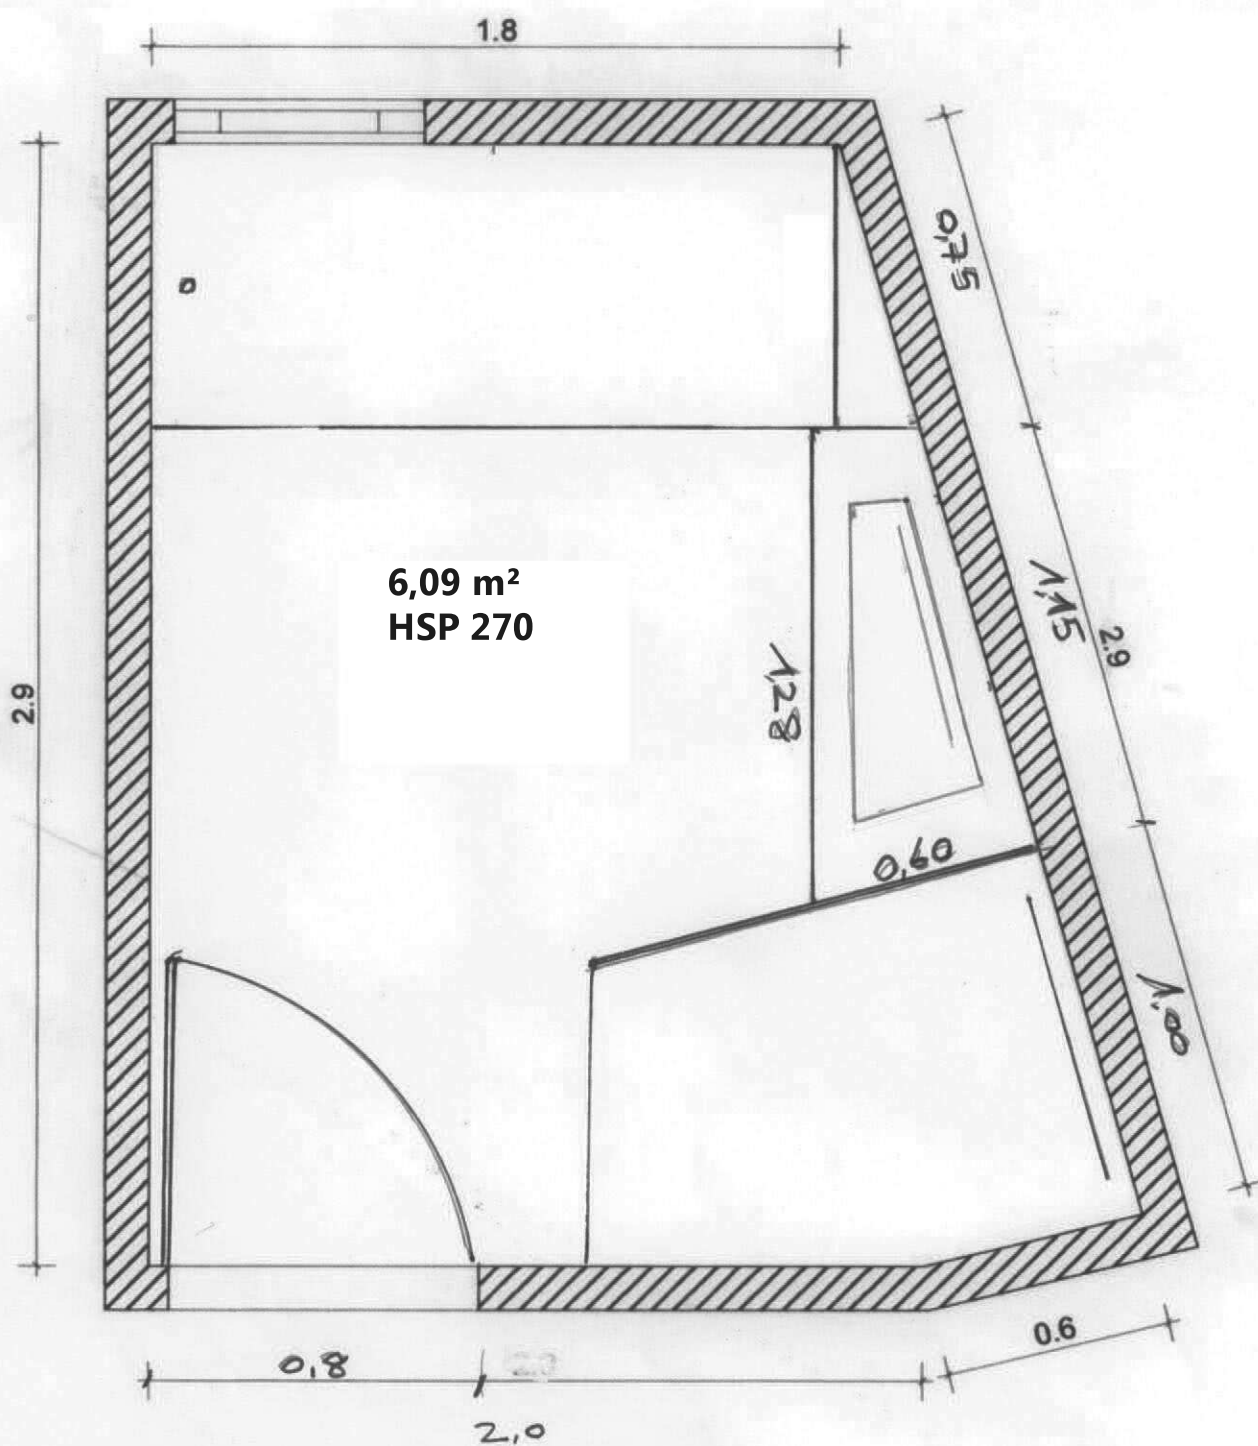

Echelle 1/20